



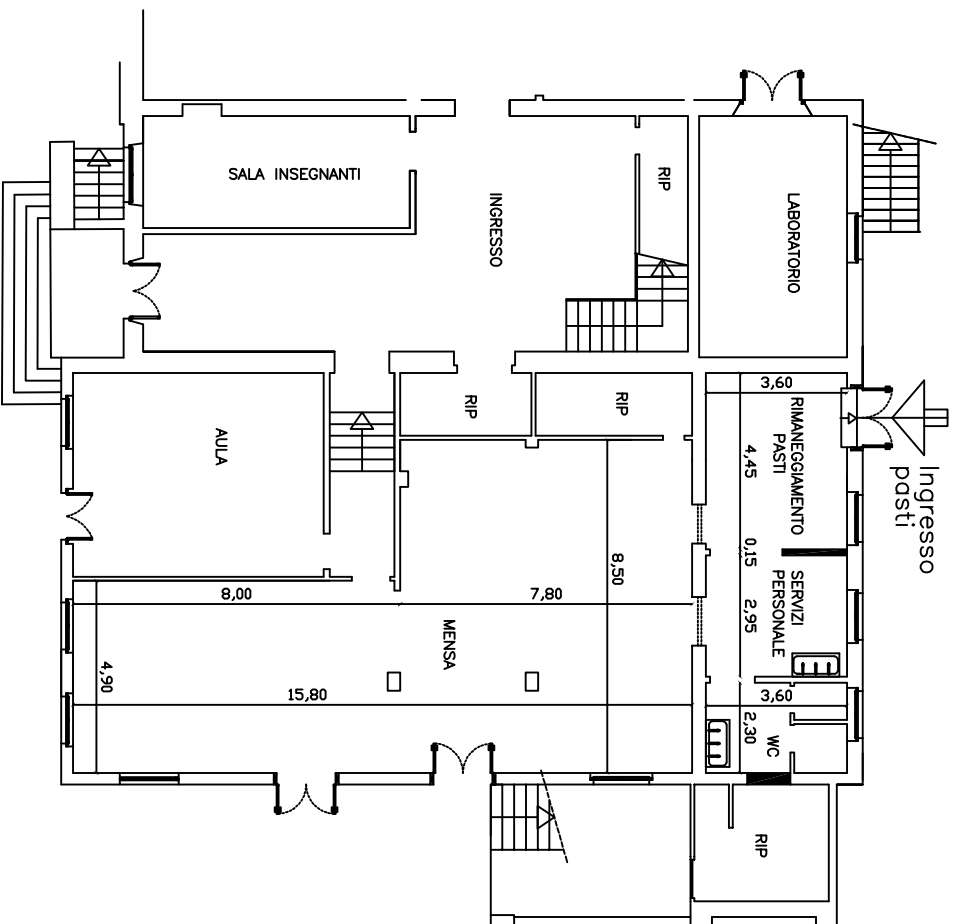

INGRANDIMENTO
AREA INTERVENTO
Scala 1:100

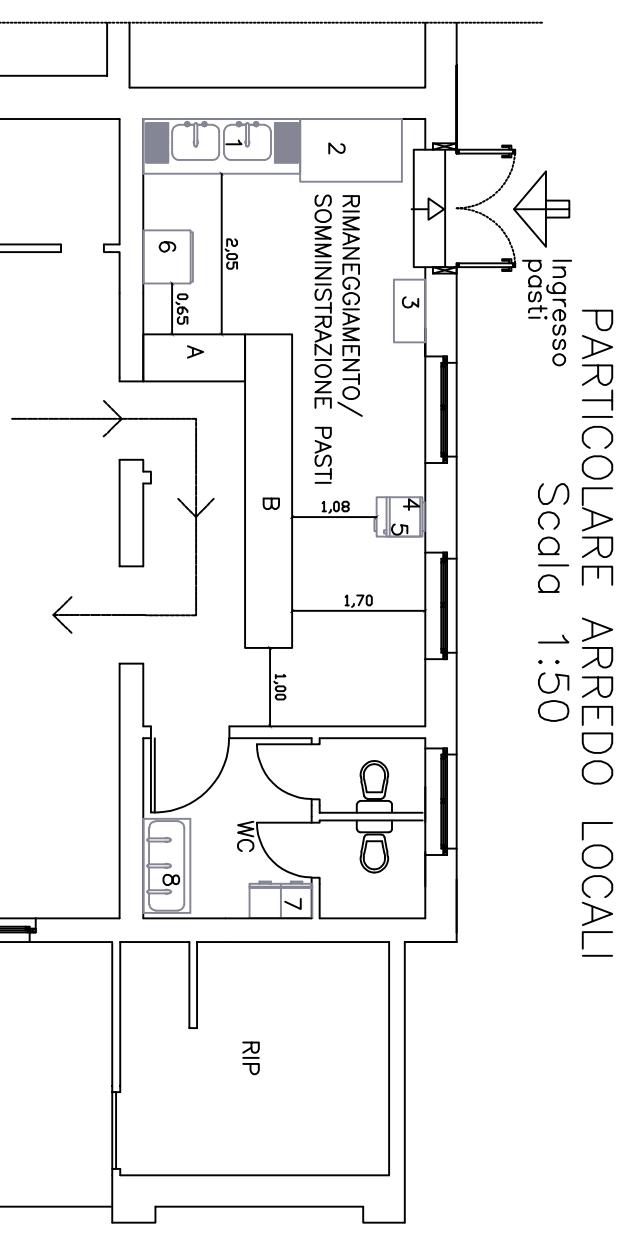

- Legenda**
- | | | | |
|-----|-------------------------------------|-----|--|
| 1 : | LAVELLO (200X70) | 6 : | LAVASTOVIGLIE (60x60) |
| 2 : | TAVOLO (PIANO DI APPOGGIO) (130X80) | 7 : | ARMADIETTO SPOGLATOIO (80x35) |
| 3 : | ARMADIETTO DISPENSA (80X40) | 8 : | LAVANDINO A 3 RUBINETTI (120X45) |
| 4 : | FRIGORIFERO (60X50) | A : | SCALDAVANDE (130X60) |
| 5 : | MICROONDE (SU FRIGORIFERO) | B : | PIANO/I DI APPOGGIO PER VASSOI
E VETTOVAGLIE (400X60) |